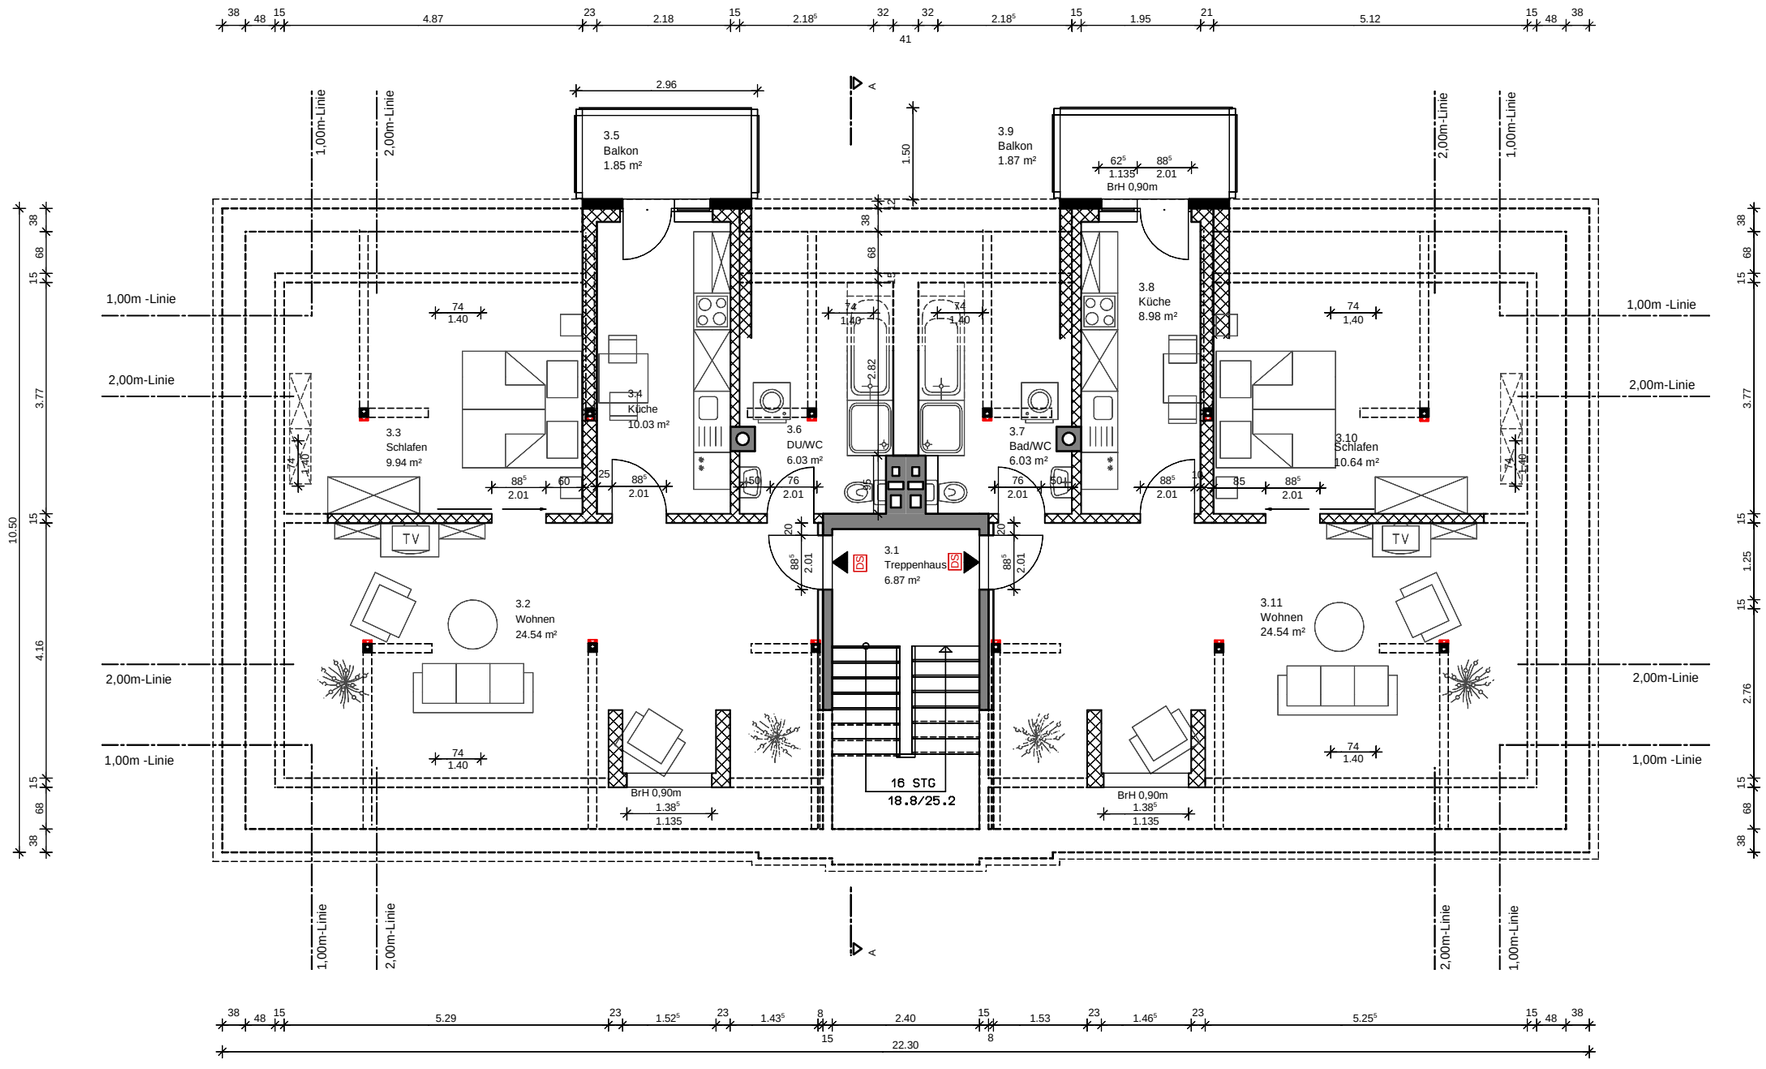
3.5
Balkon
1.85 m²
3.9
Balkon
1.87 m²
BrH 0,90m
3.8
Küche
8.98 m²
3.4
Küche
10.03 m²
3.3
Schlafen
9.94 m²
3.6
DU/WC
6.03 m²
3.7
Bad/WC
6.03 m²
3.10
Schlafen
10.64 m²
3.1
Treppenhaus
6.87 m²
3.2
Wohnen
24.54 m²
3.11
Wohnen
24.54 m²
16 STG
18.8/25.2
1,00m -Linie
2,00m-Linie
TV
41
22.30
10.50